



vooraanzicht

1 : 100

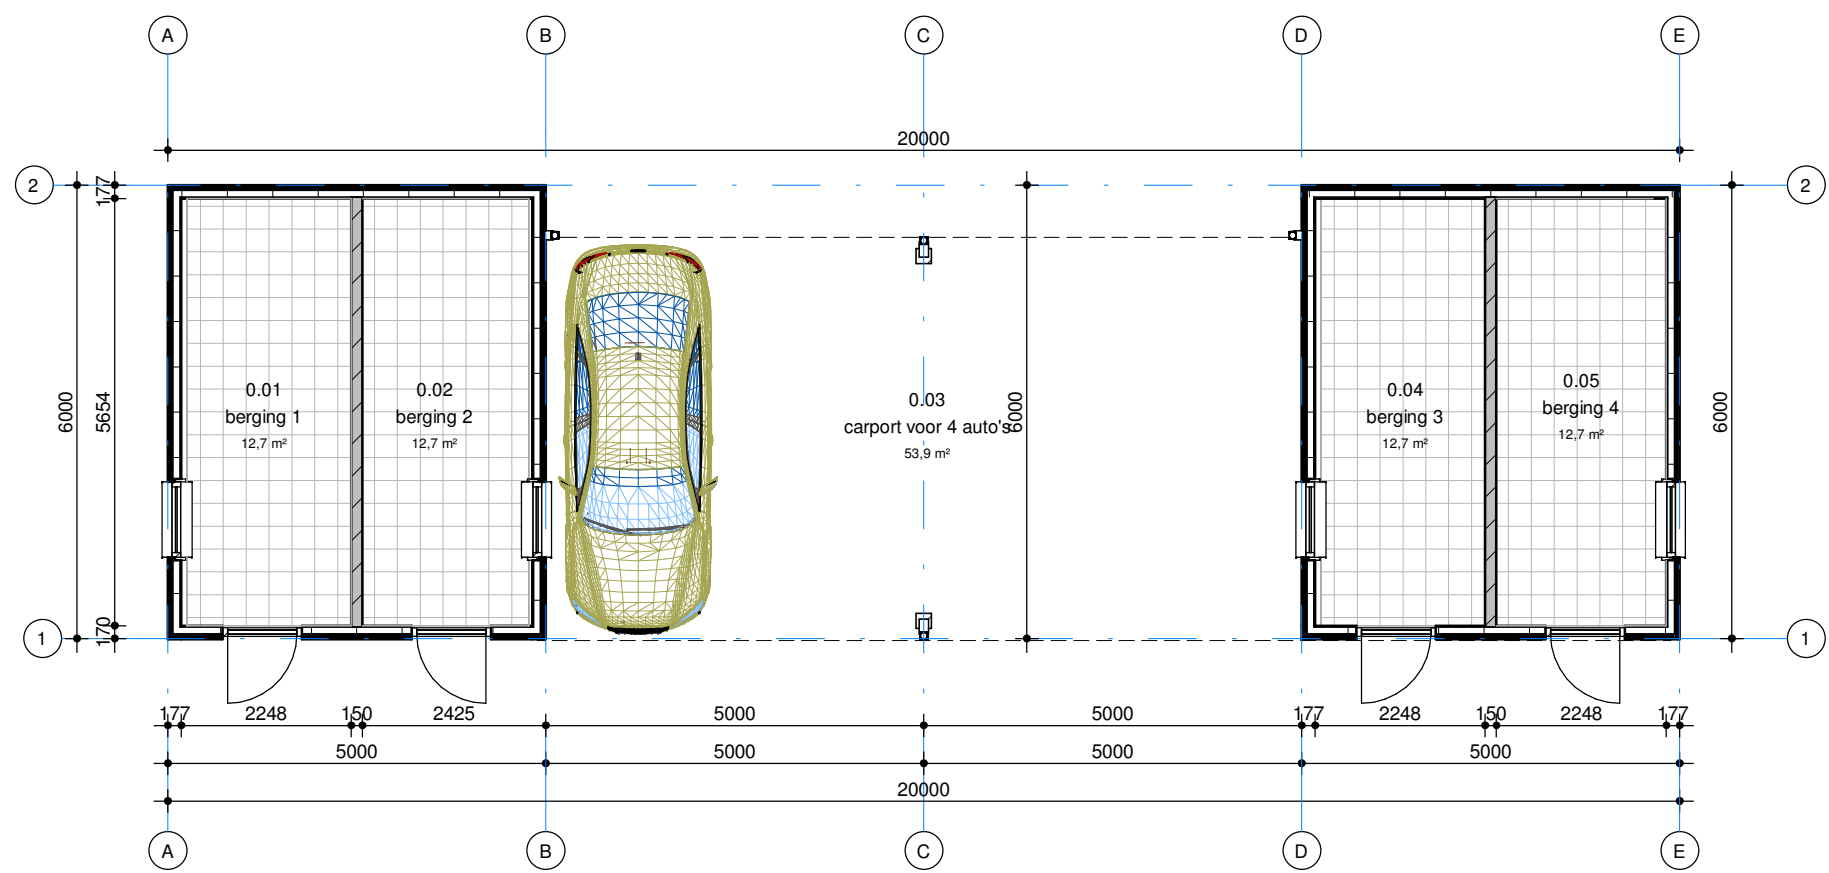

zijgevels

1 : 100

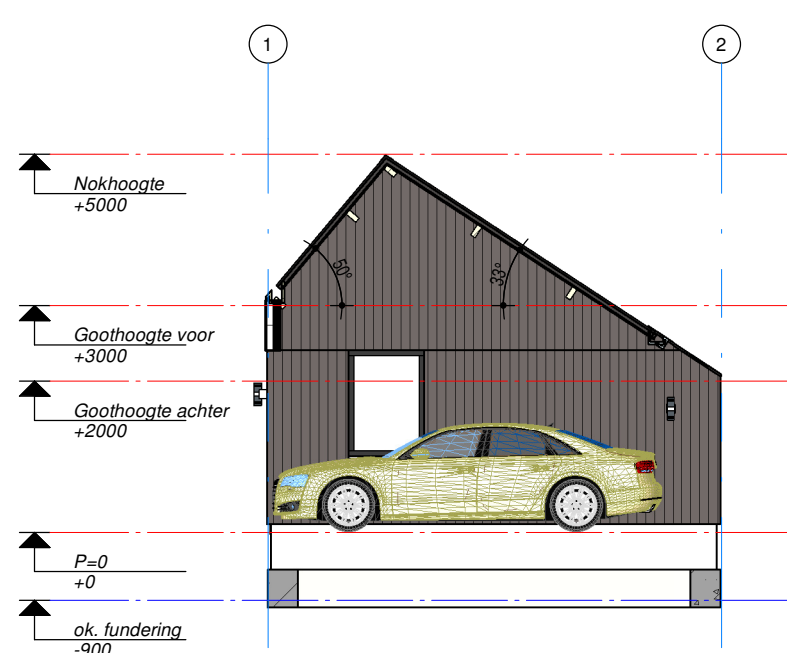


Doorsnede

1 : 100


achteraanzicht

1 : 100

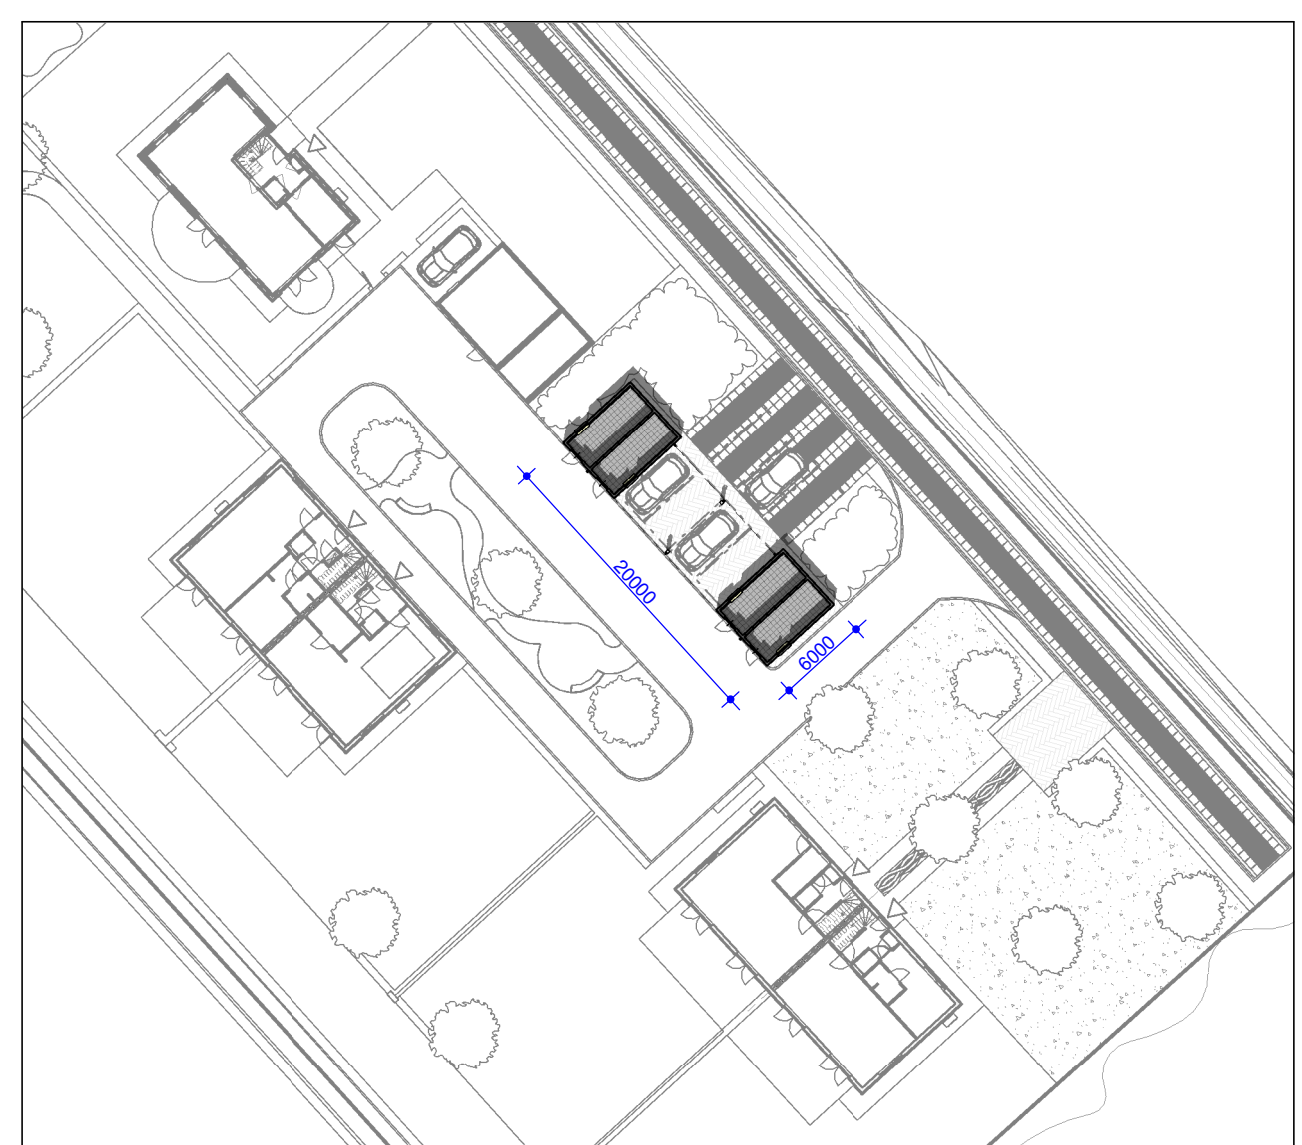

begane grond

1 : 100

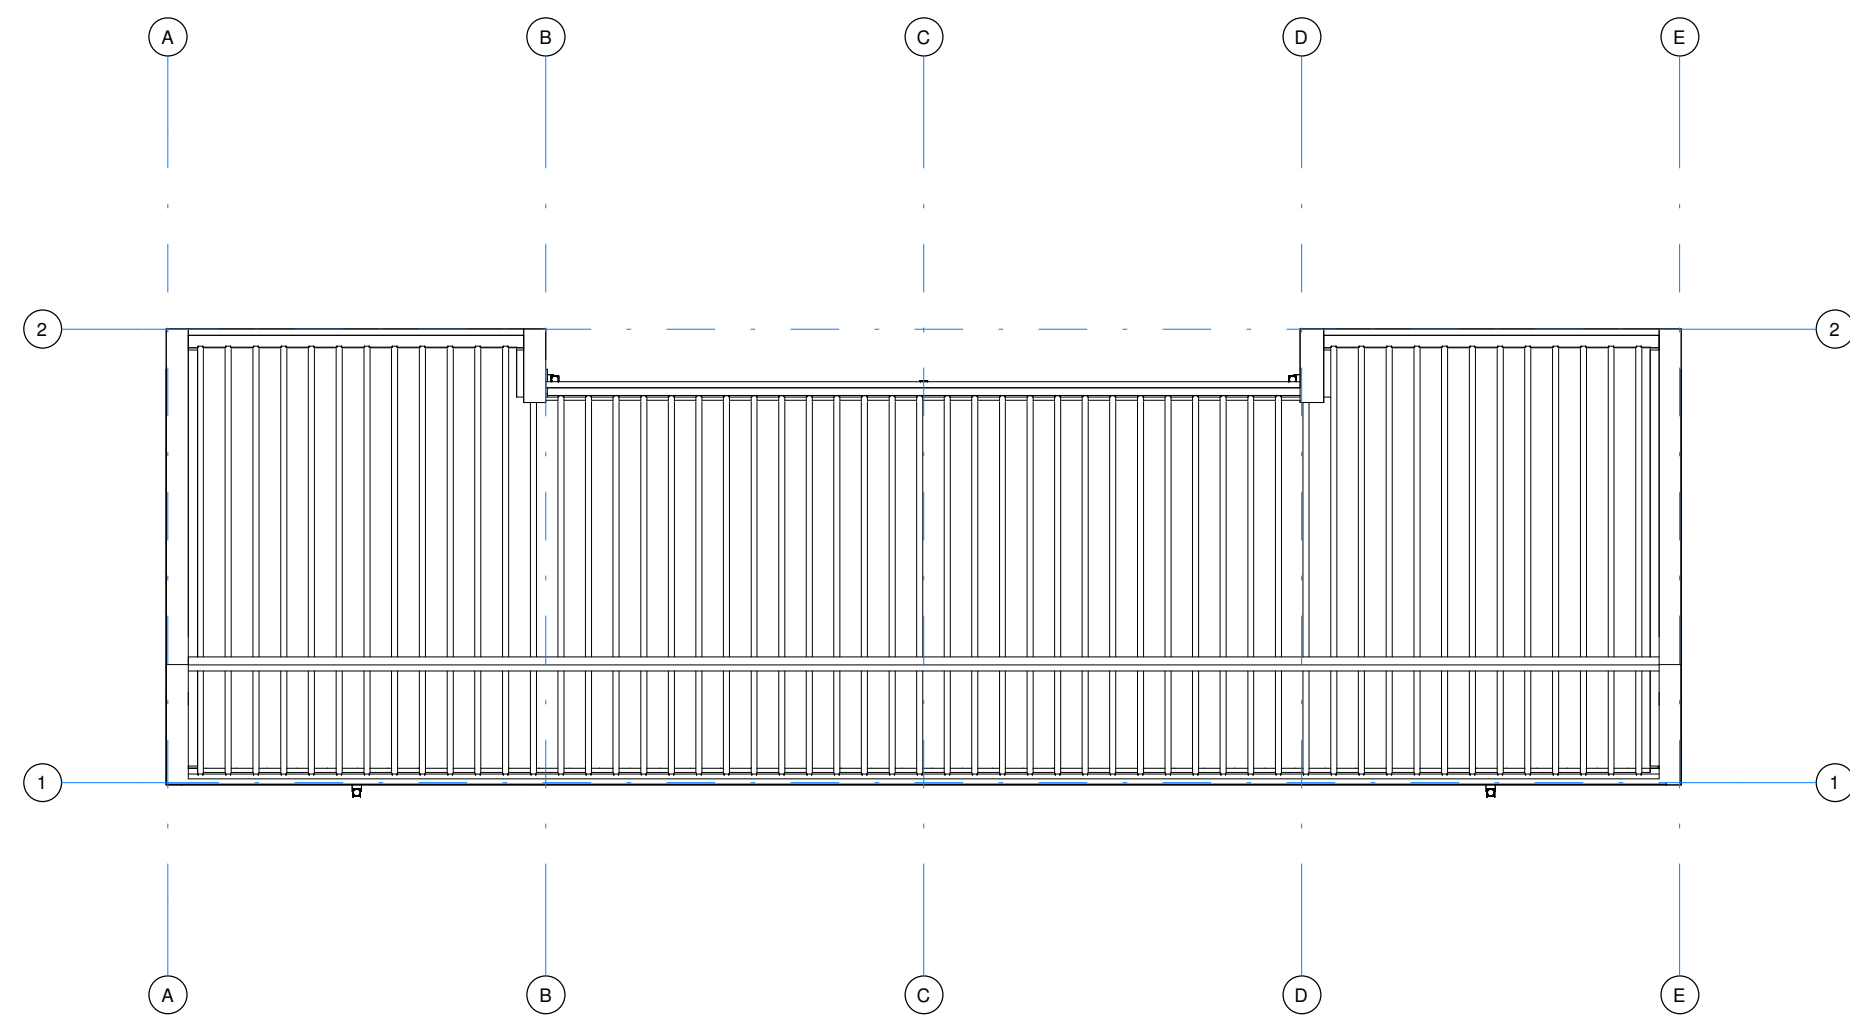


dakaanzicht

1 : 100

Situatie

1 : 500

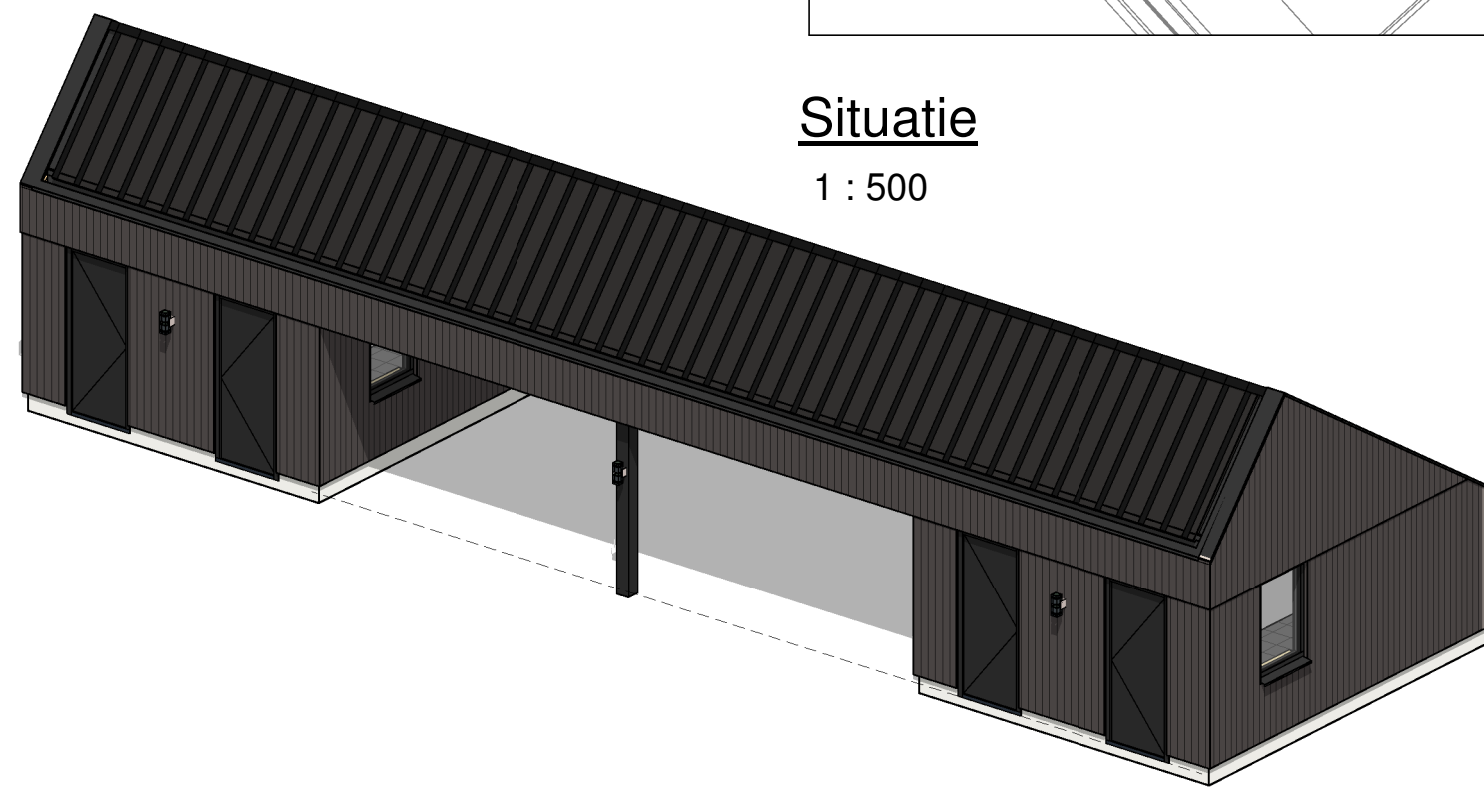

Ontwerp:
Footprint: max. 20x6meter (lxb) voor 4 woningen
120m² (30m²per won)

Inhoud: 433m³ (per won)
Goothoogte: 2 / 3m.
Nokhoogte: 5m.