

vooraanzicht

1 : 100

linker zijaanzicht

1 : 100

achteraanzicht


1 : 100

rechter zijaanzicht

1 : 100

Doorsnede

1 : 100

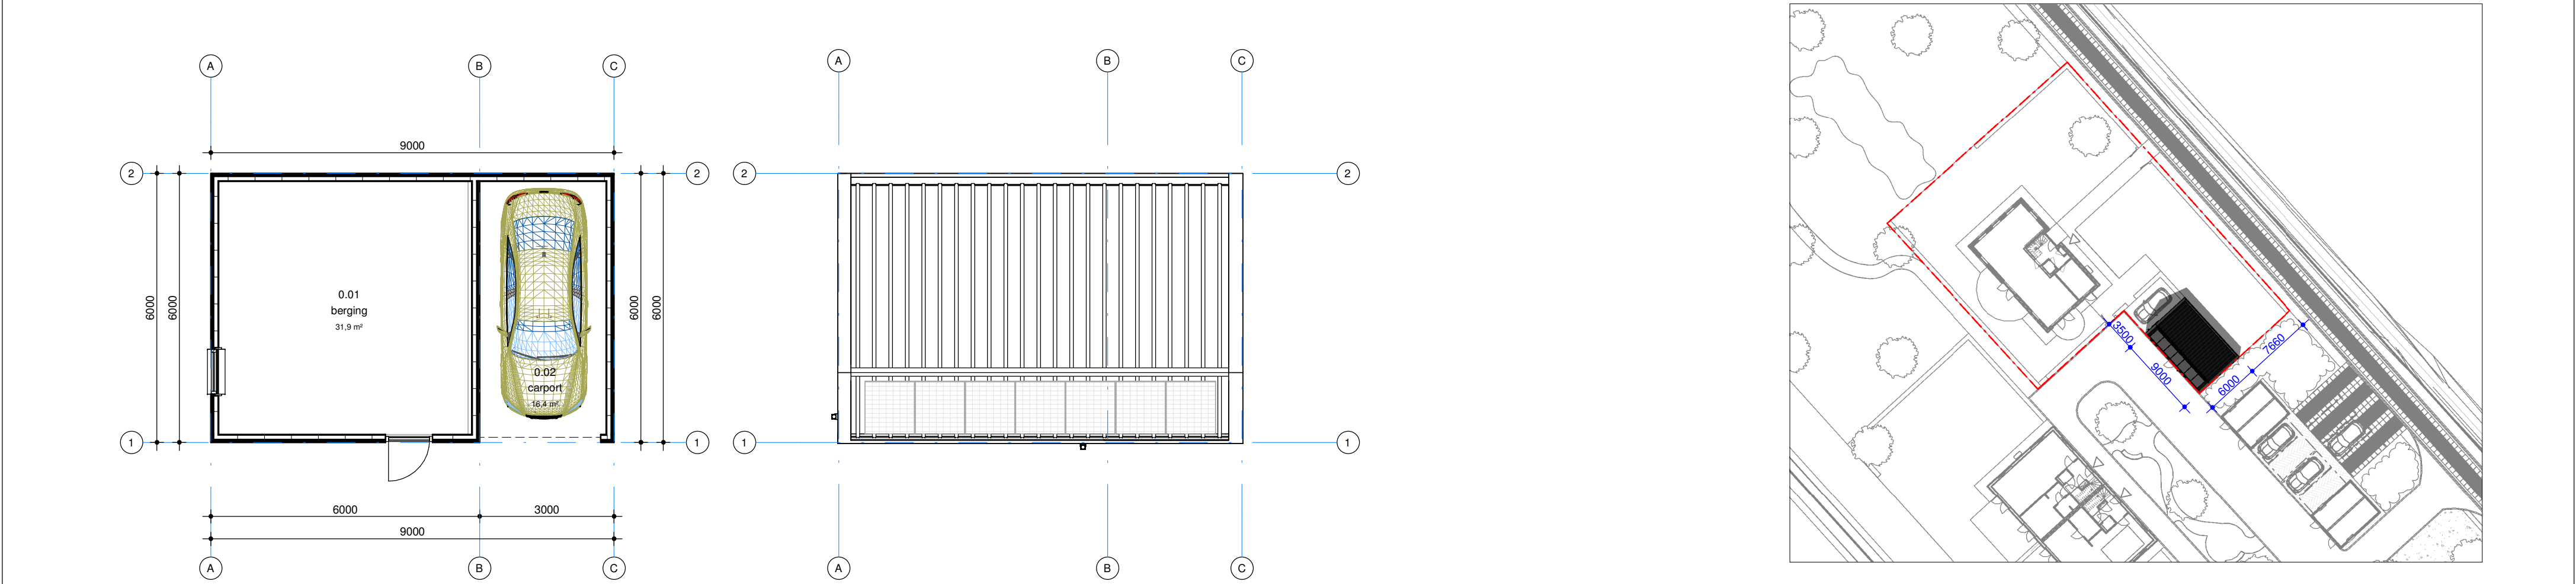

begane grond


1 : 100

dakaanzicht

1 : 100

Situatie

1 : 500

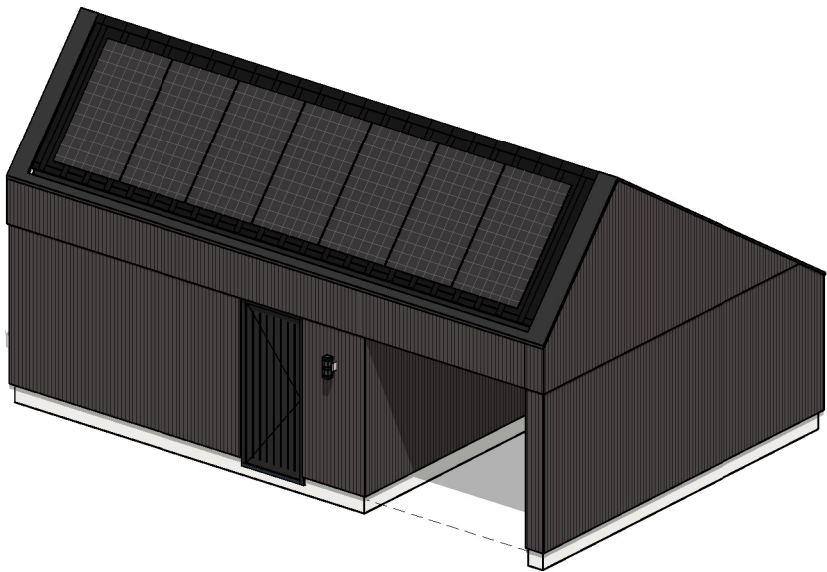

Ontwerp:
Footprint: max. 9x6meter (lxb)
54m² (per won)

Inhoud: 195m³ (per won)
Goothoogte: 2 / 3m.
Nokhoogte: 5m.