



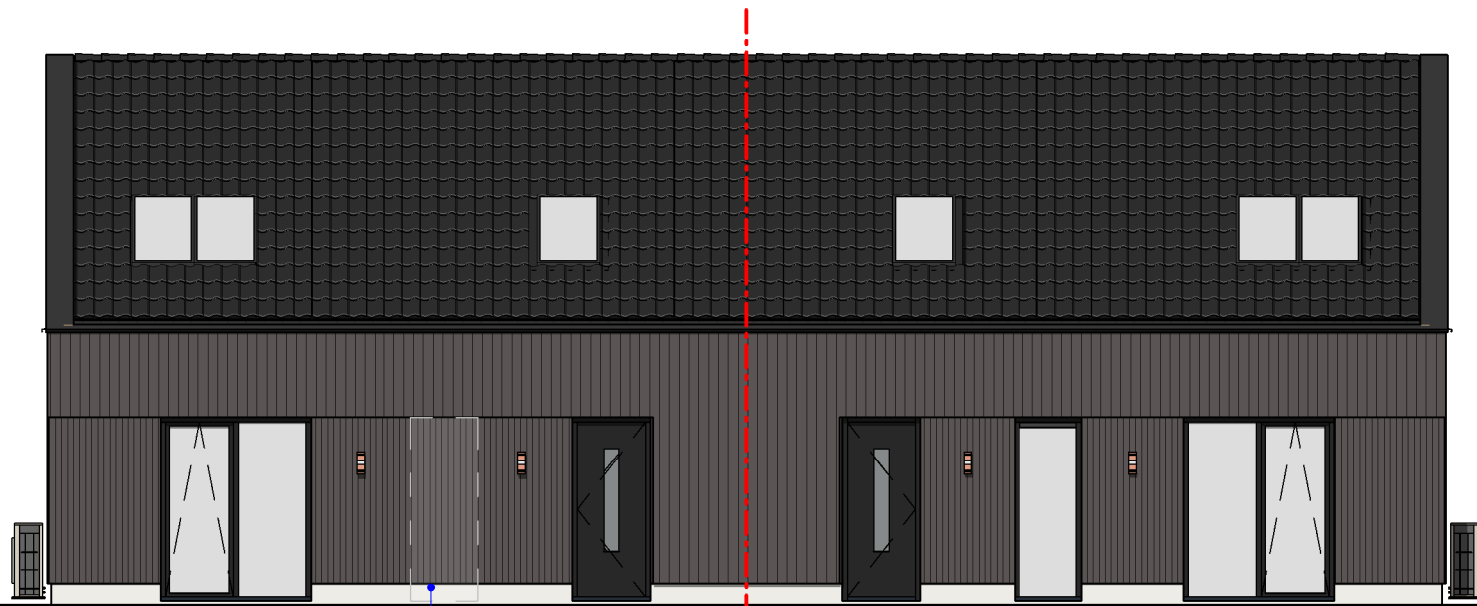


vooraanzicht

1 : 100

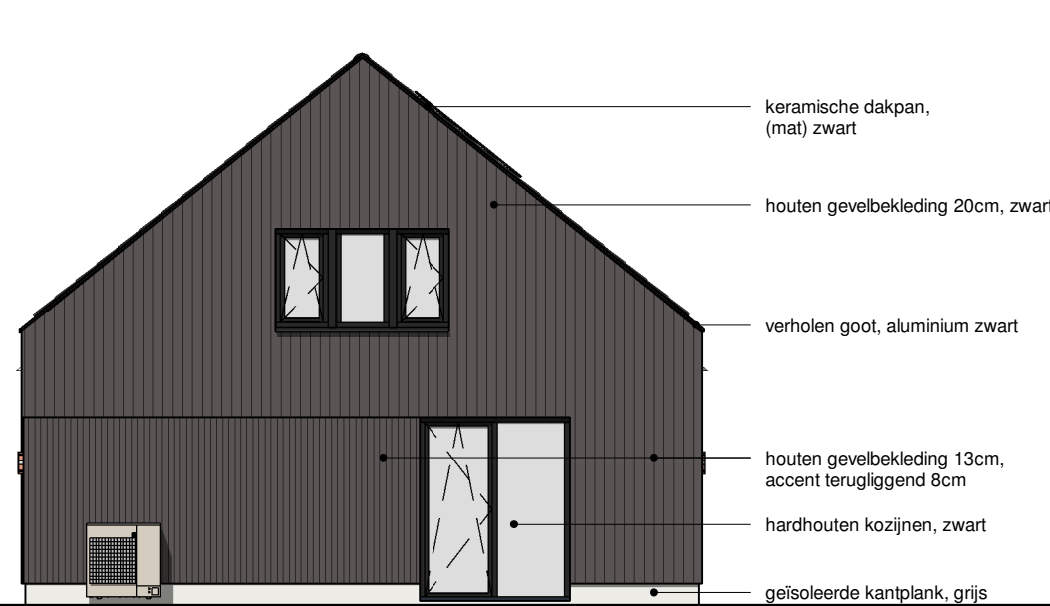

rechter zijaanzicht

1 : 100

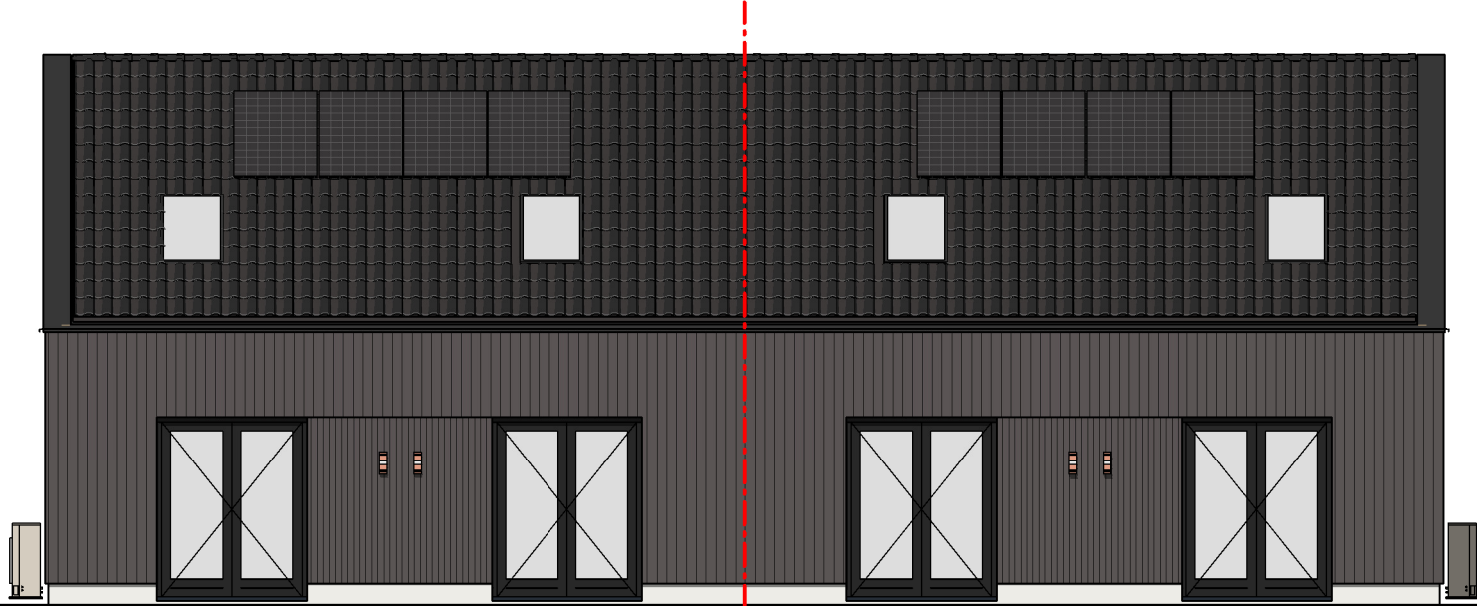


achteraanzicht

1 : 100



linker zijaanzicht


1 : 100

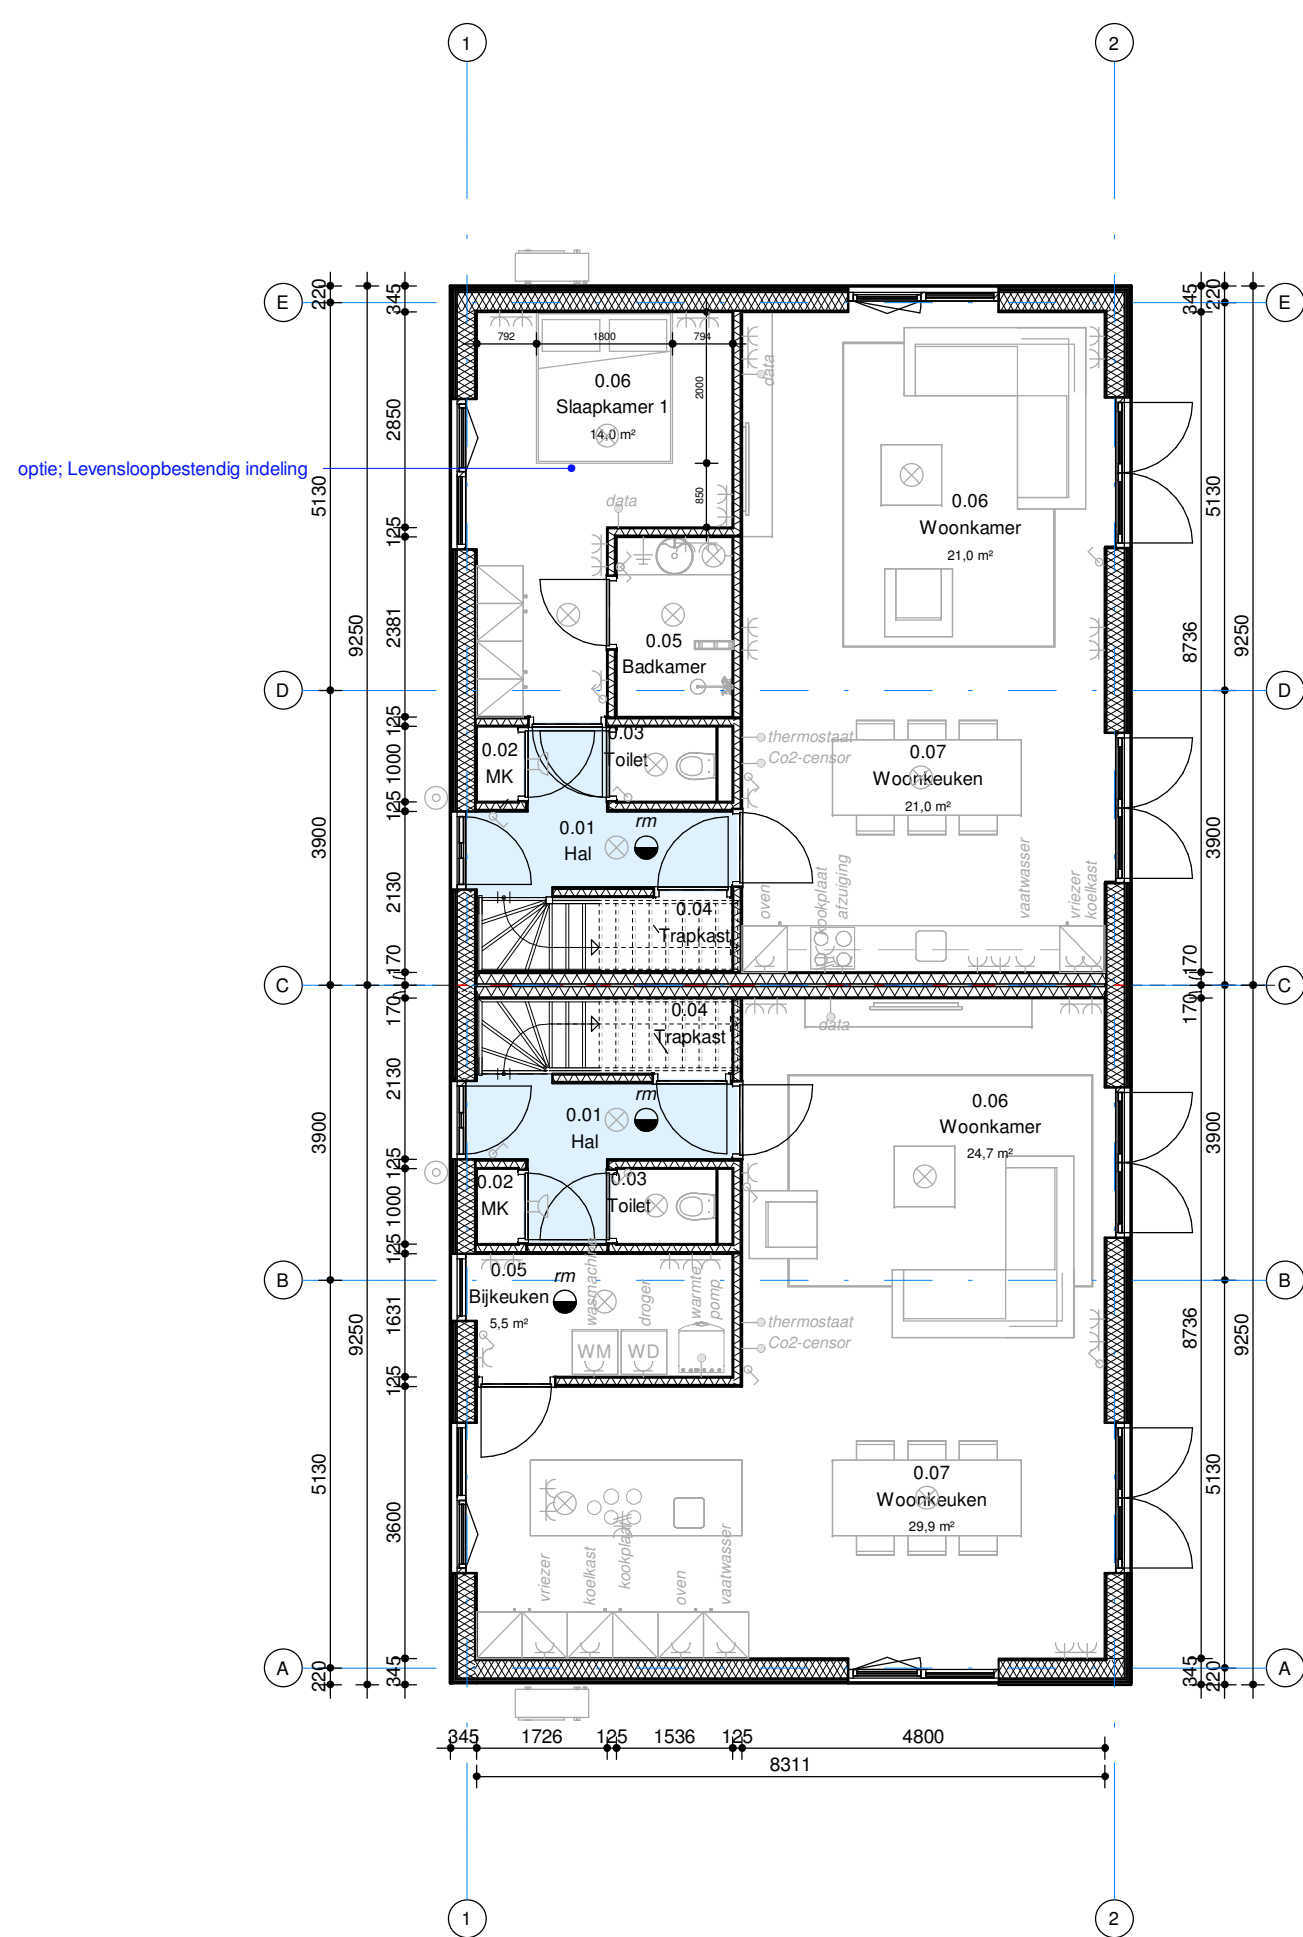

begane grond

1 : 100


BVO: 83m²
NVO: 72m²

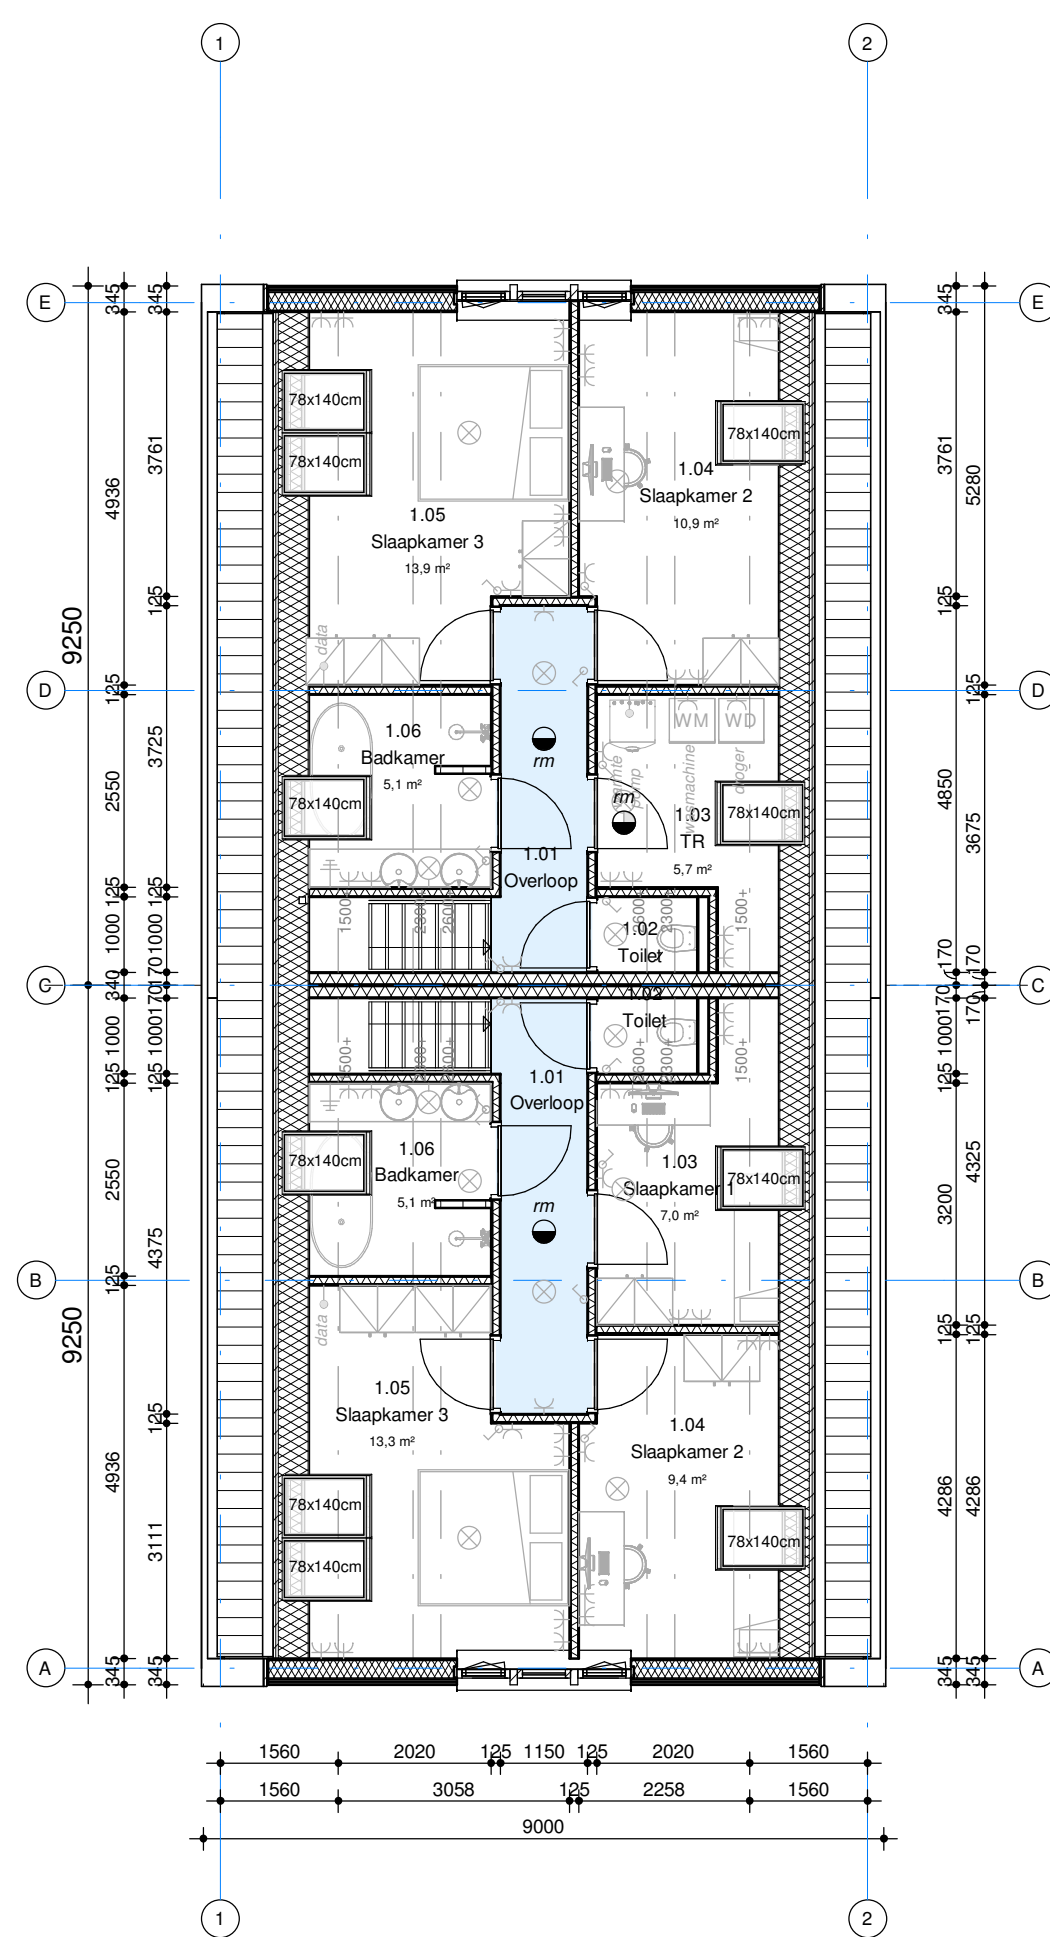

eerste verdieping


1 : 100

BVO: 83m²
NVO: 47m²

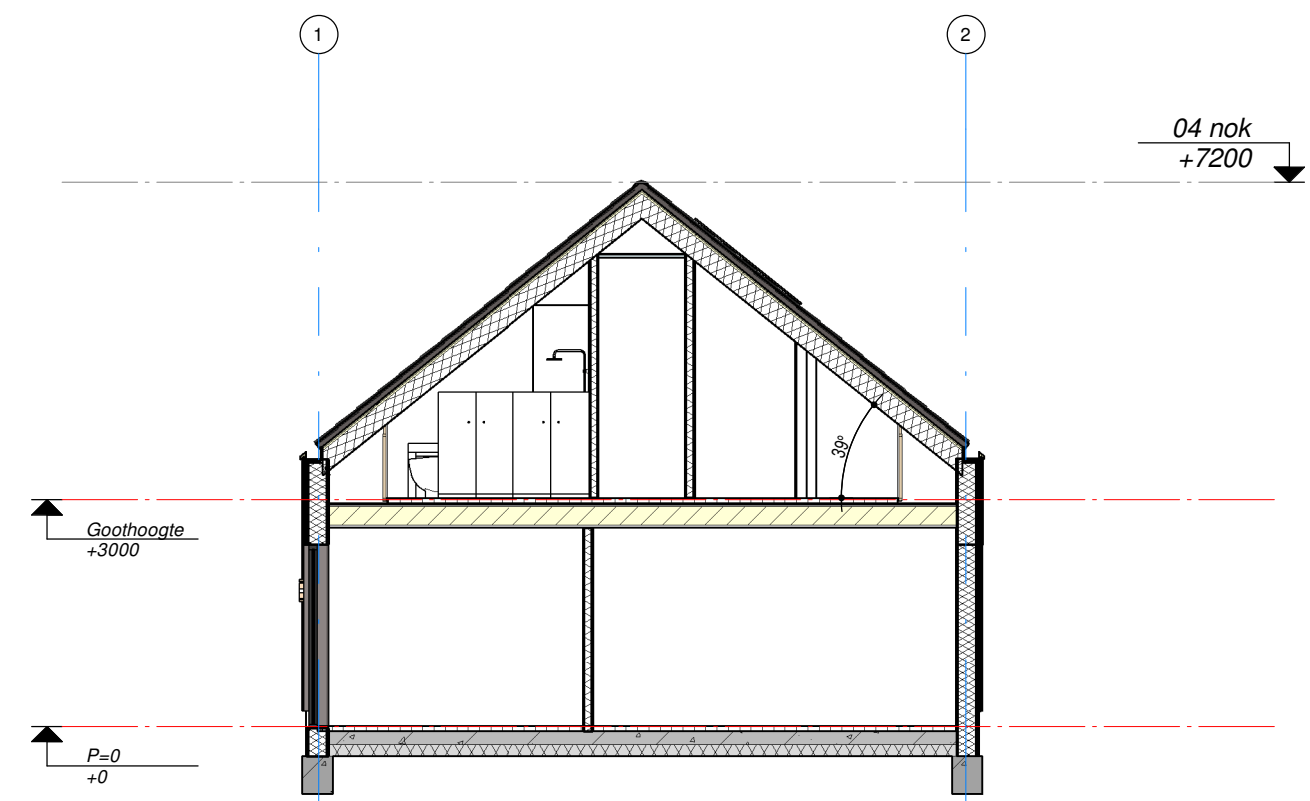


Doorsnede

1 : 100

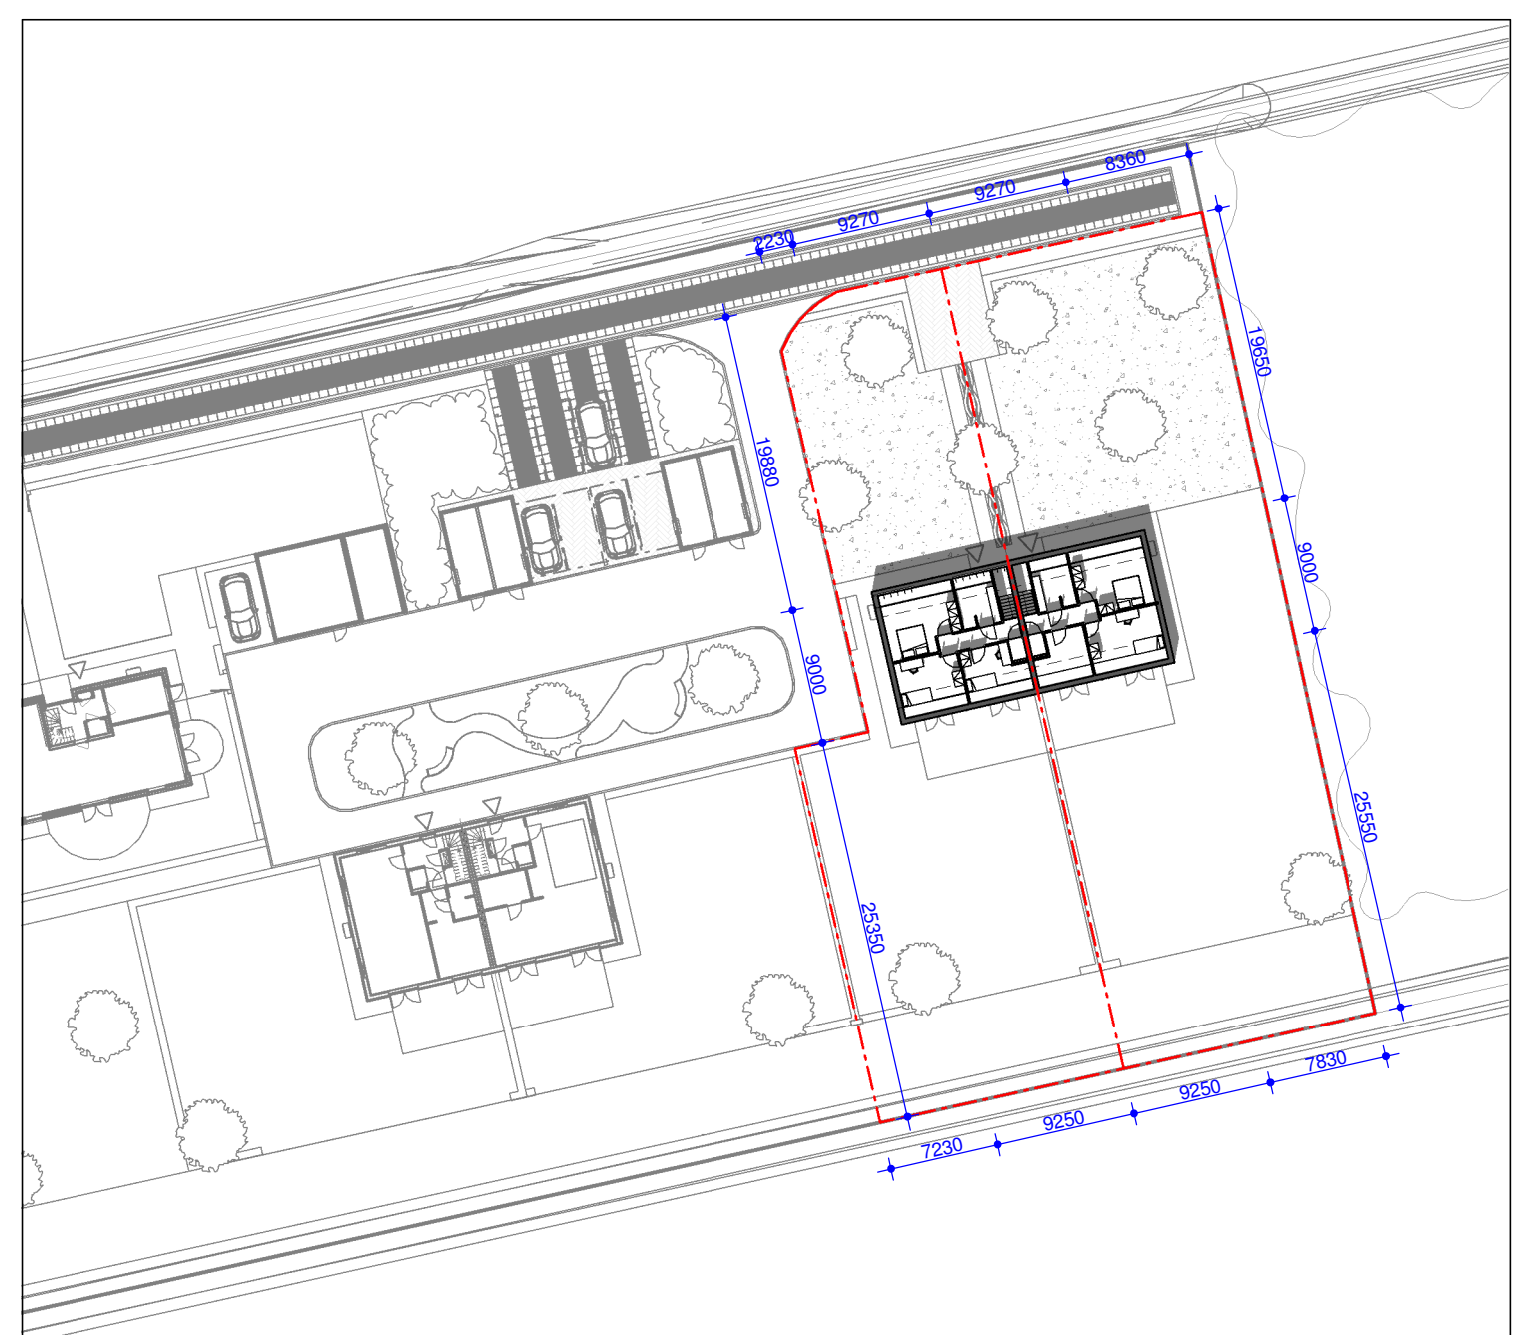

Situatie

1 : 500

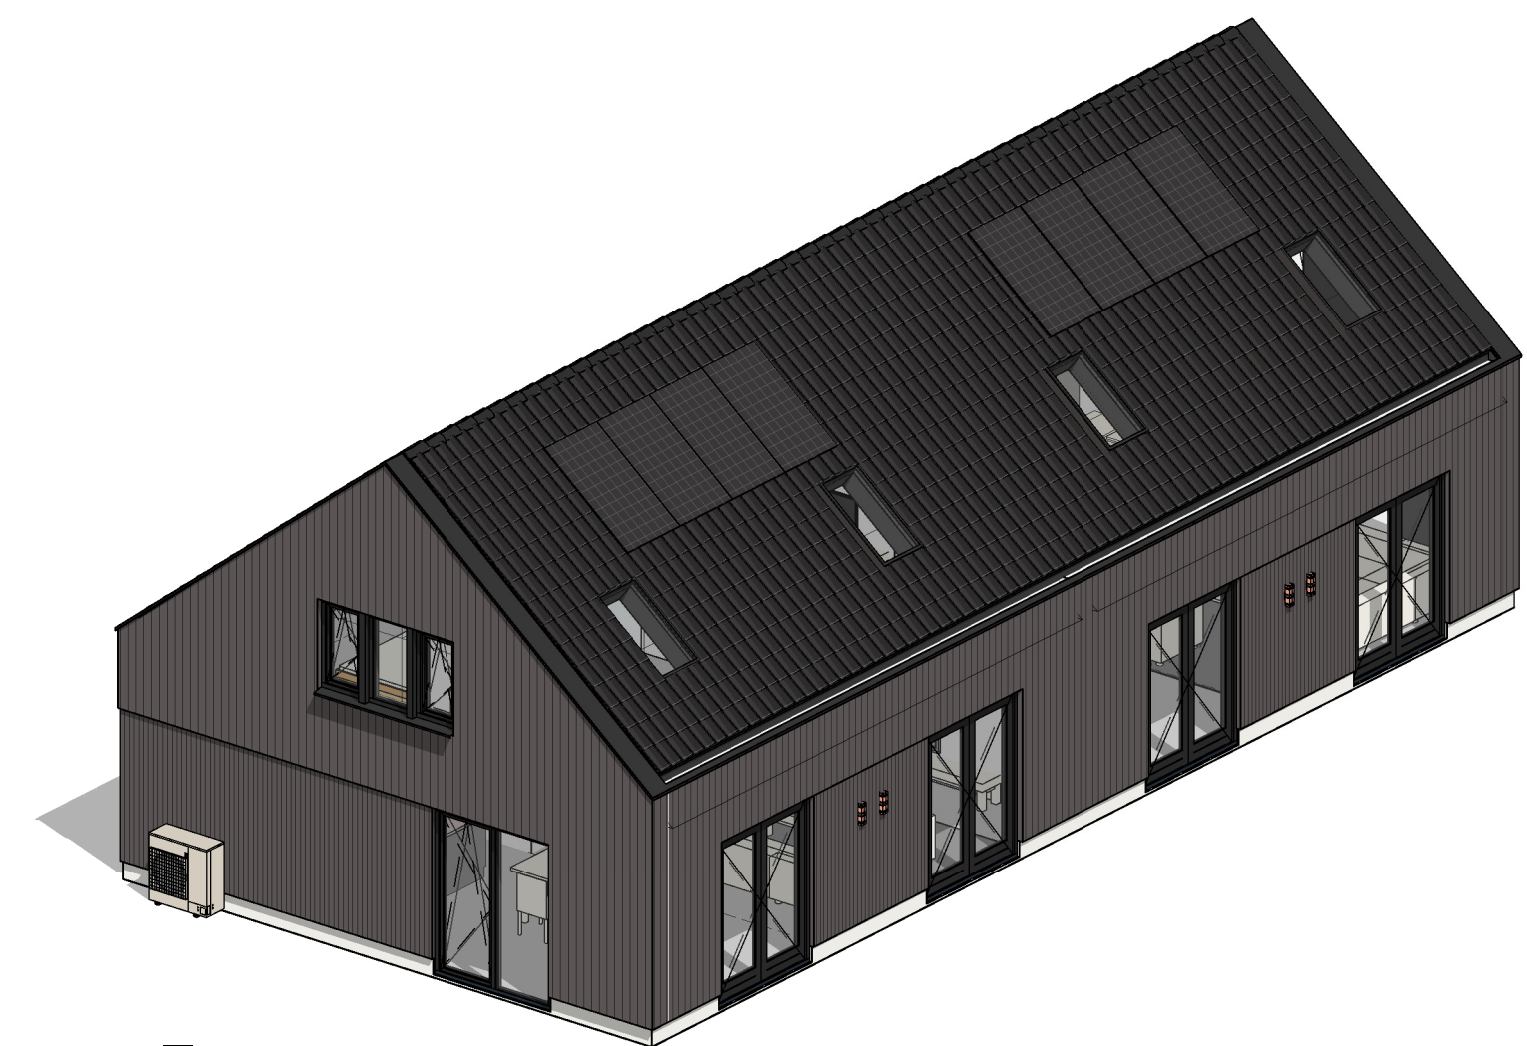

Ontwerp: 83m² (per helft)
Footprint: 119m²
NVO: 72m²
Inhoud: 442m³
Goothoogte: 3,6m (+20%)
Nokhoogte: 7,2m (+20%)