


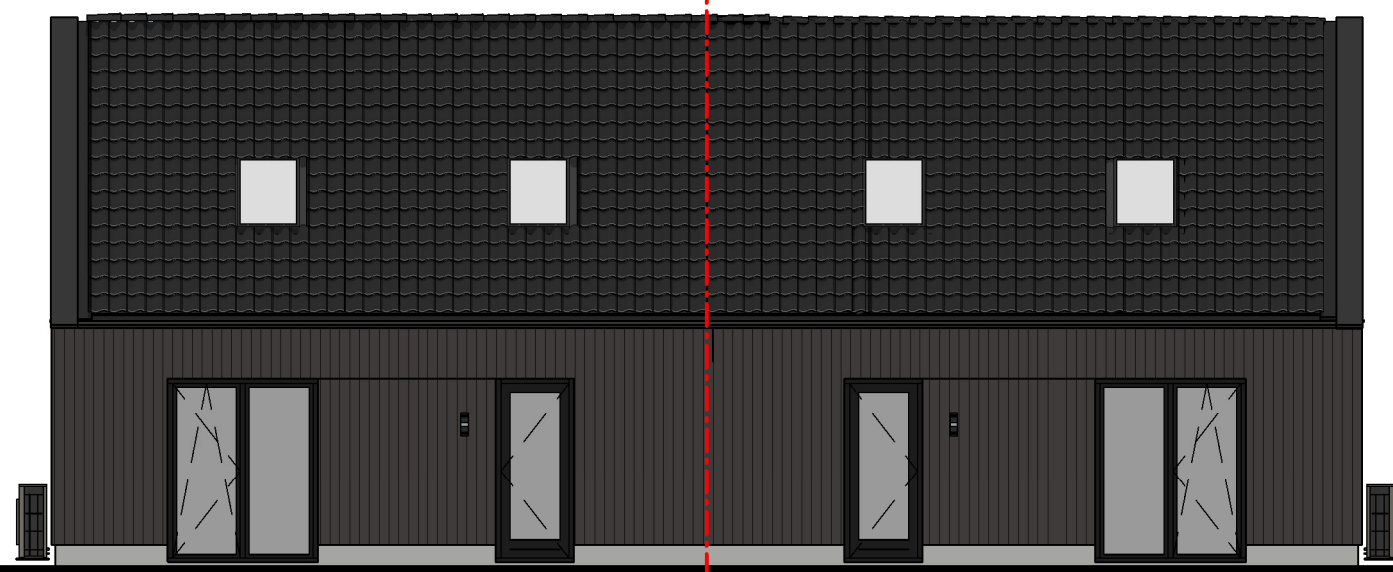


vooraanzicht

1 : 100



rechter zijaanzicht

1 : 100

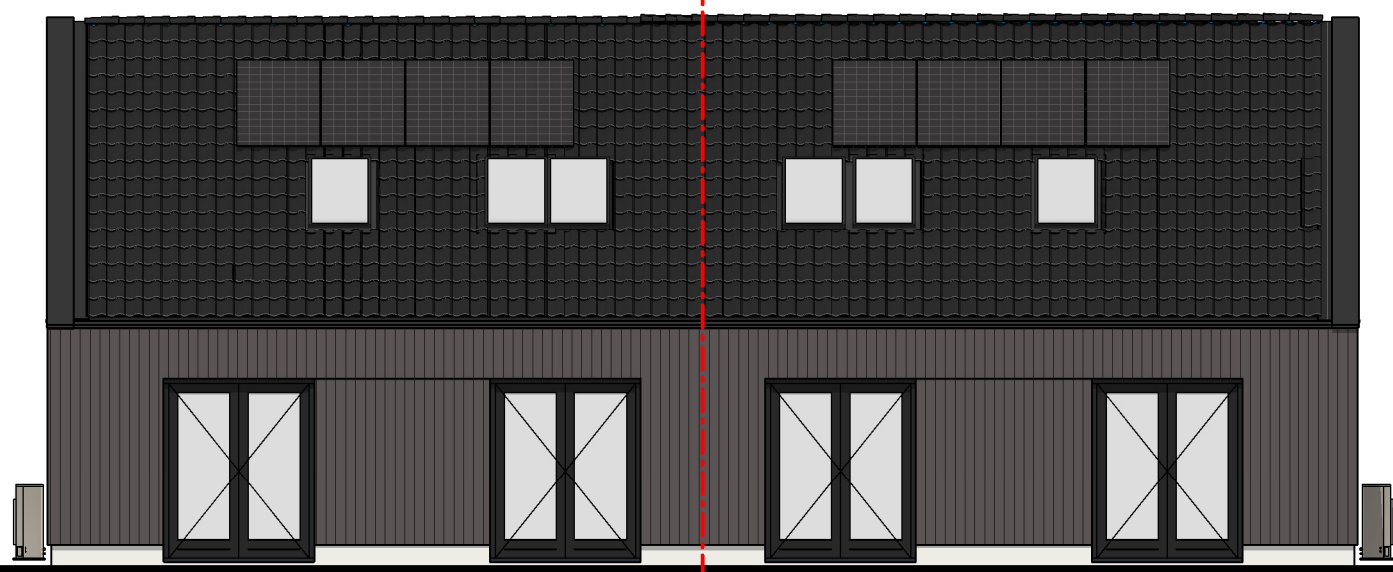


achtergevel

1 : 100



linker zijaanzicht


1 : 100

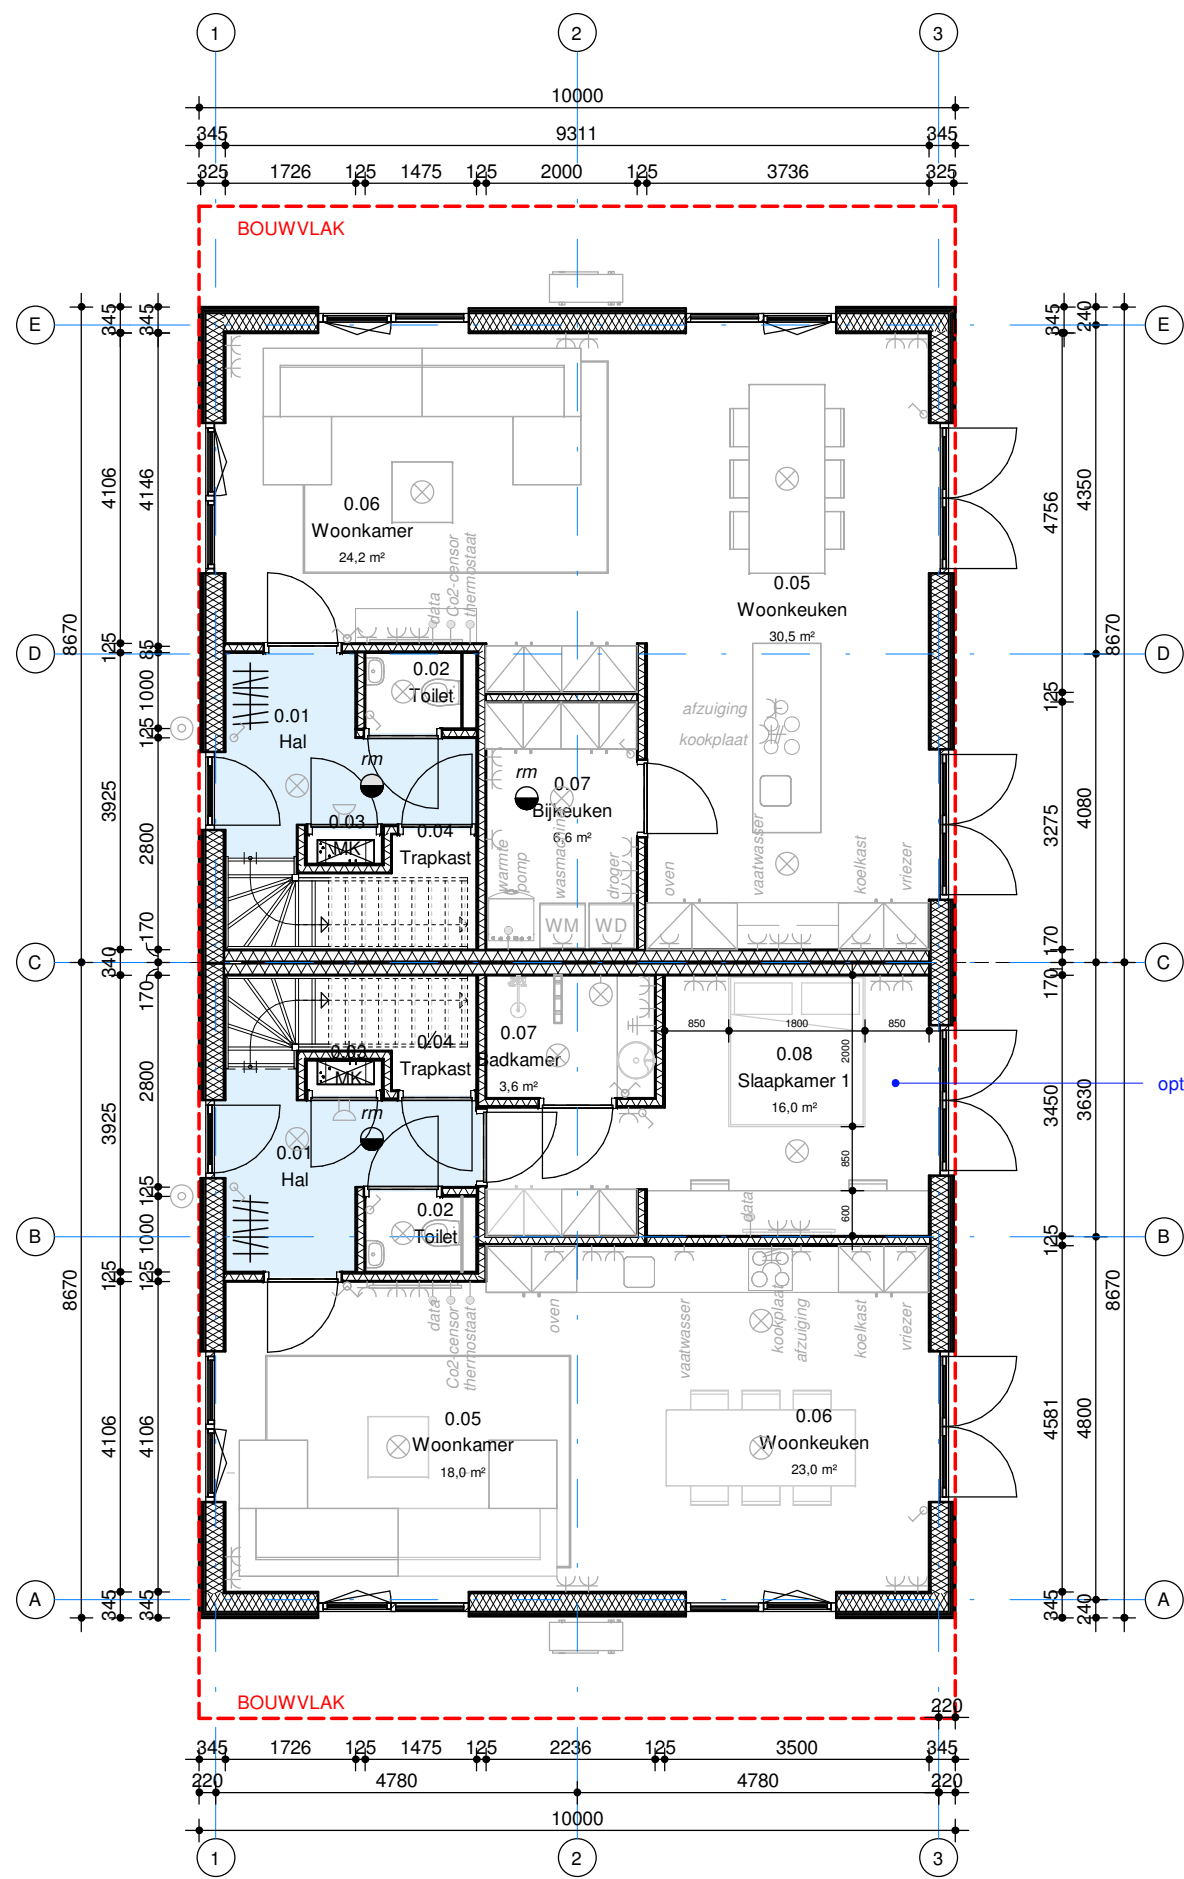

begane grond

1 : 100


BVO: 86,7m²
NVO: 75m²

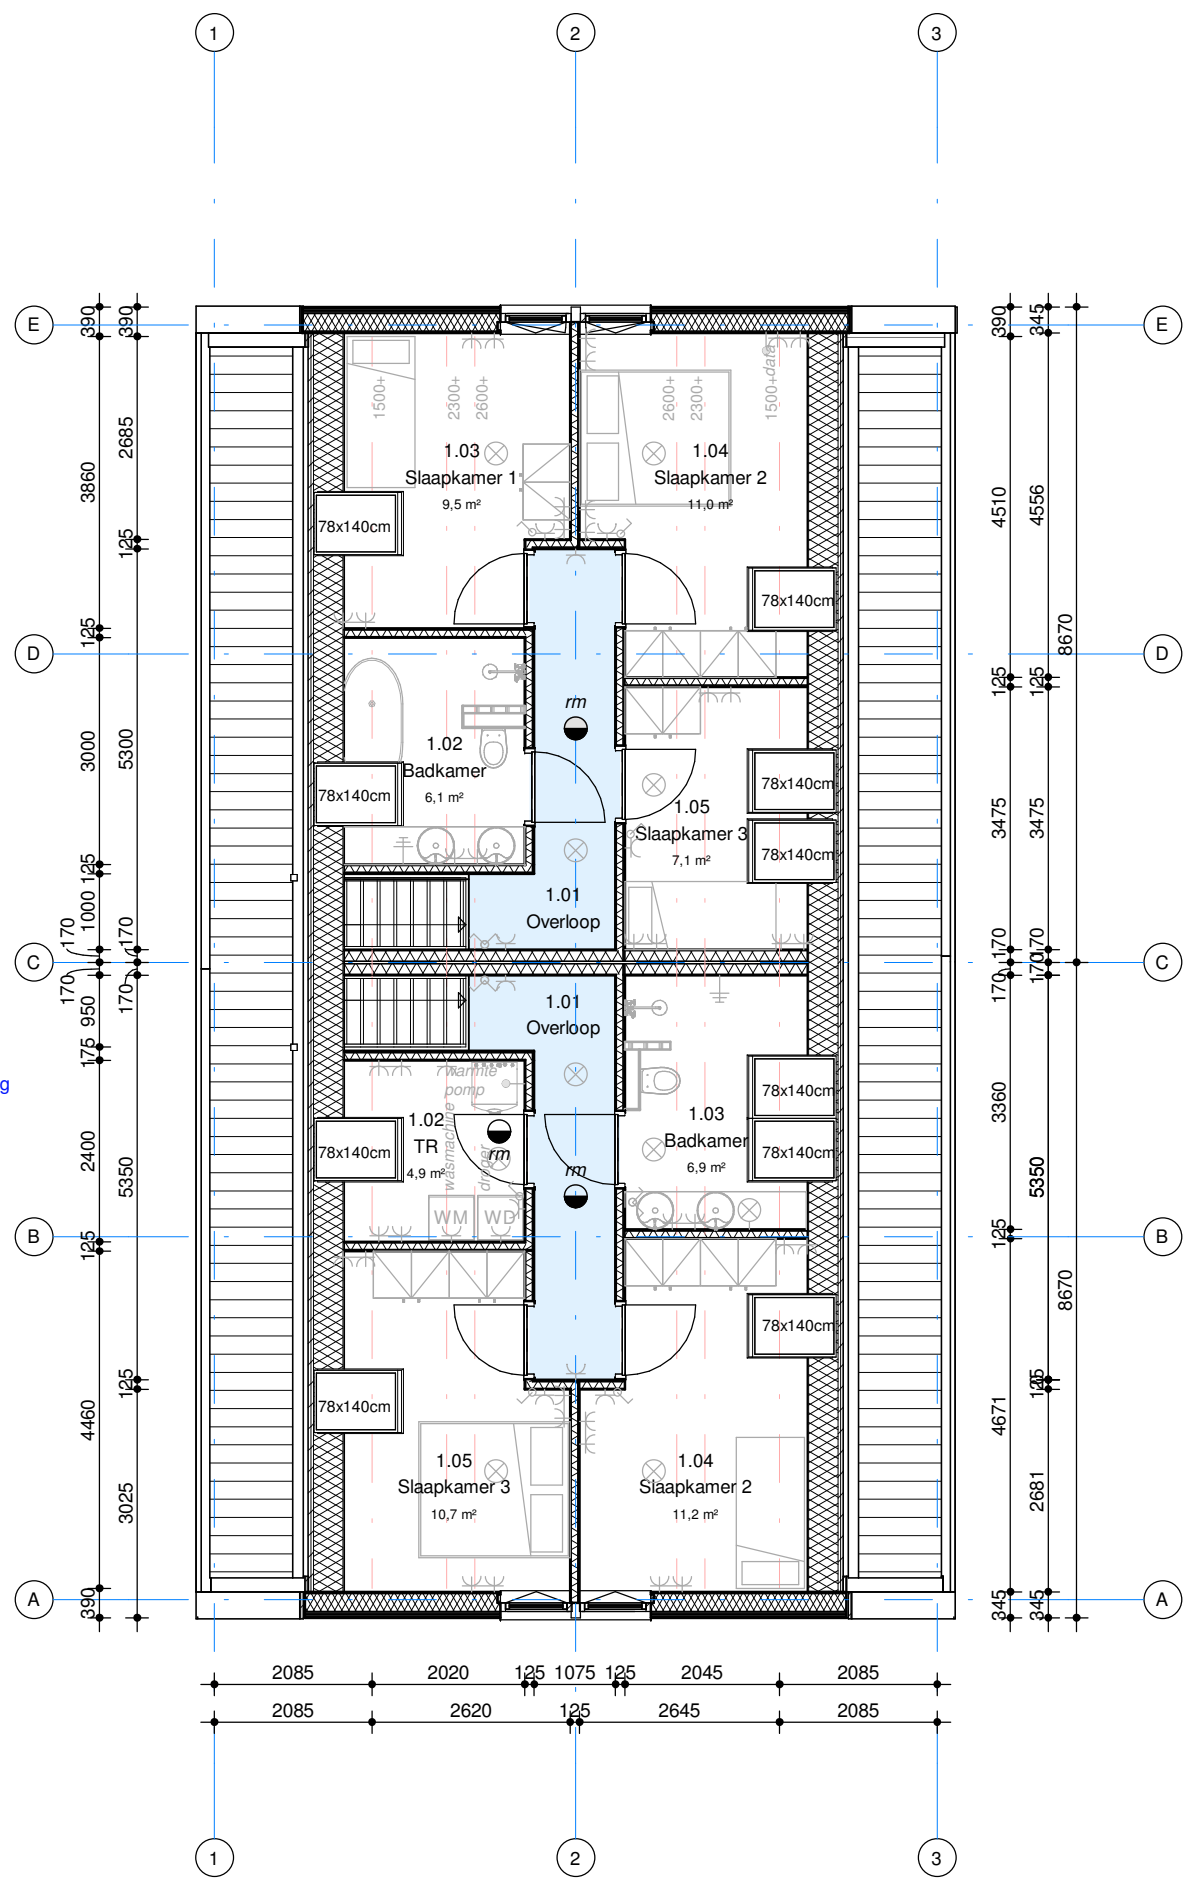

eerste verdieping


1 : 100

BVO: 86,7m²
NVO: 43m²

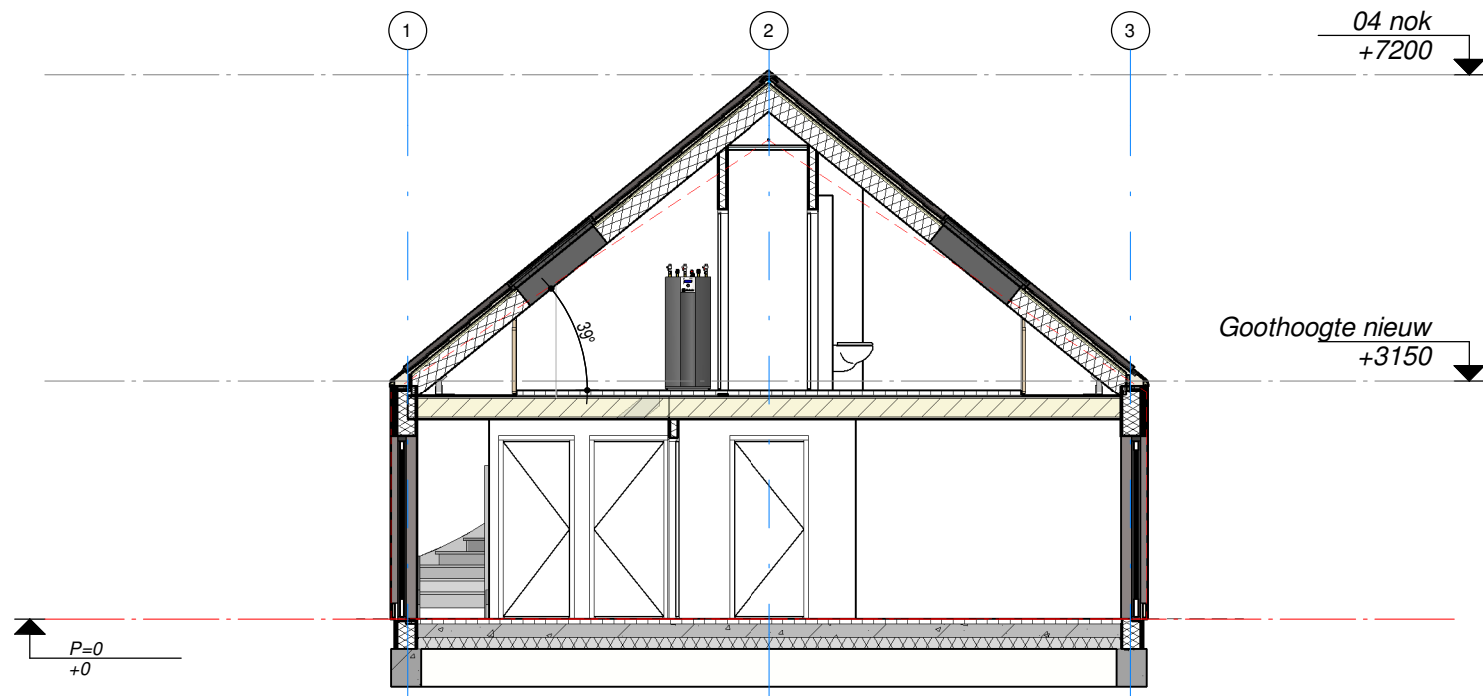

Doorsnede

1 : 100

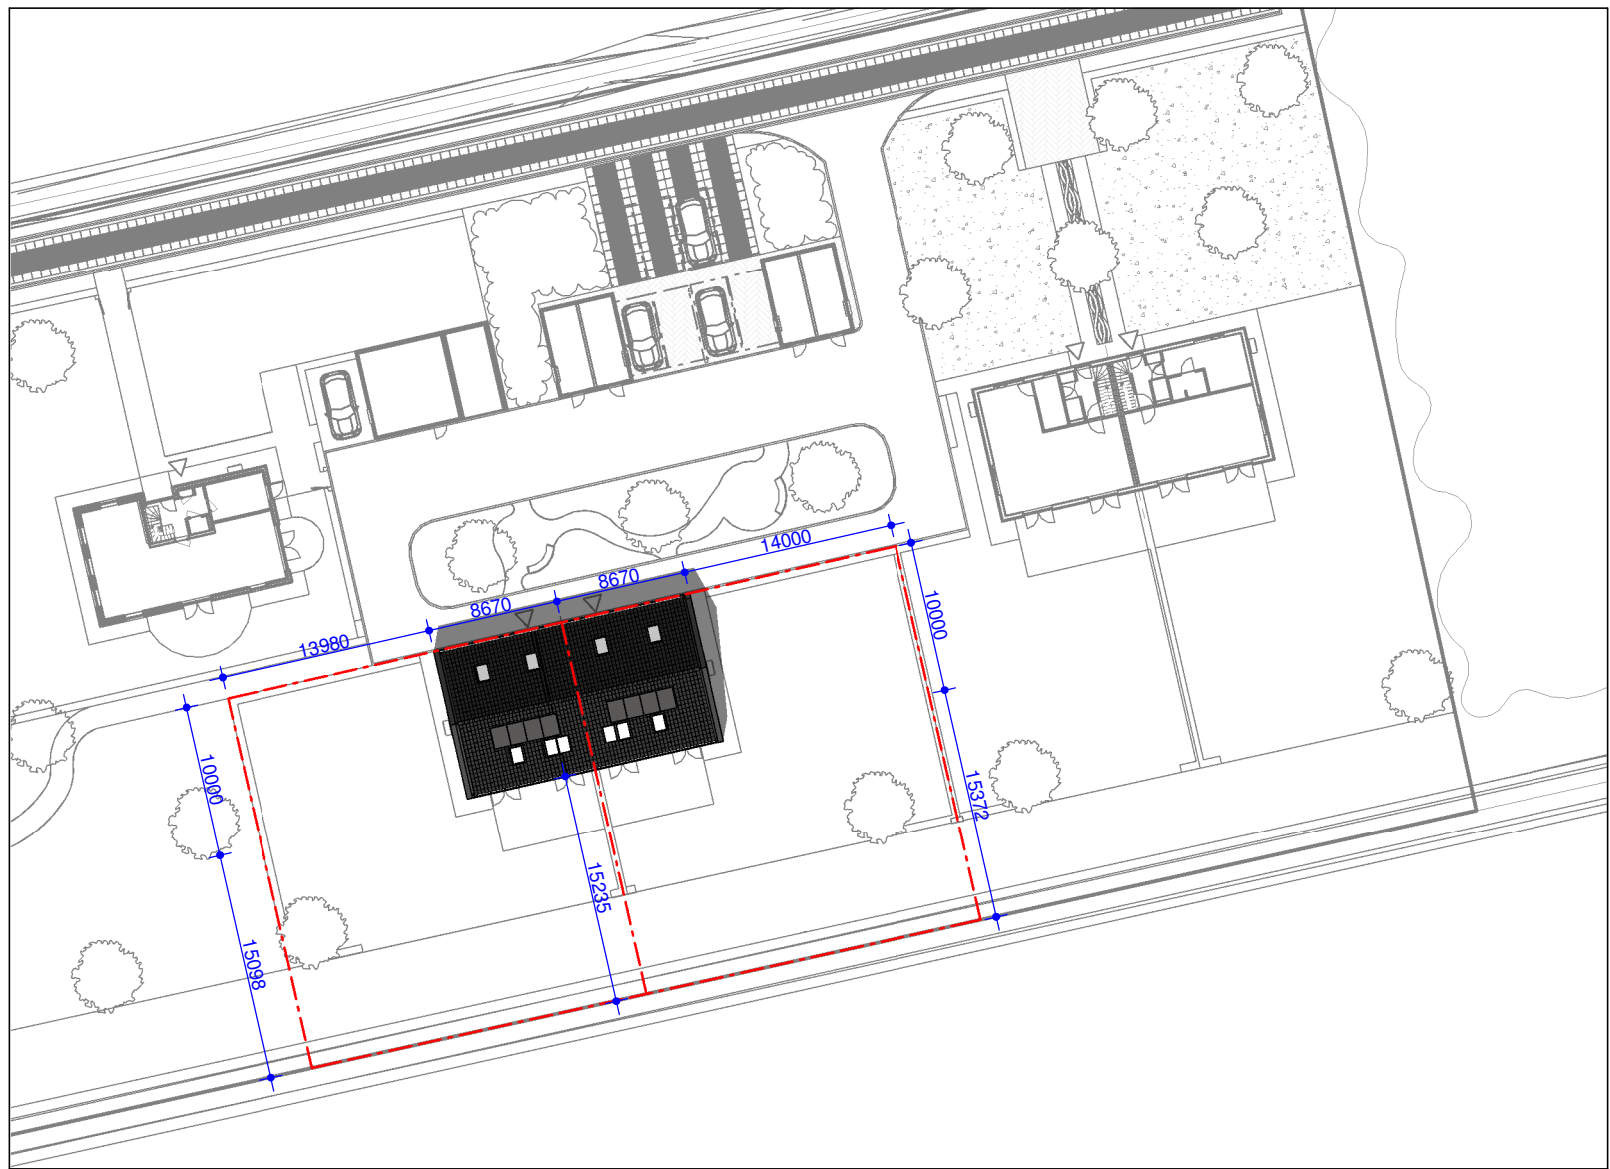

Situatie

1 : 500



J

Ontwerp: 86,7m² (per helft)
Footprint: 118m² (per woning)
NVO:
Inhoud: 450m³
Goothoogte: 3,15m. (+5%)
Nokhoogte: 7,2m. (+20%)