Materialen in deze tekeningen zijn gebaseerd op ontwerptekening en technische omschrijving!

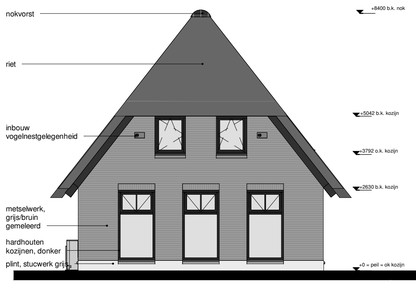

Voorgevel
schaal 1:100

Rechtergevel
schaal 1:100

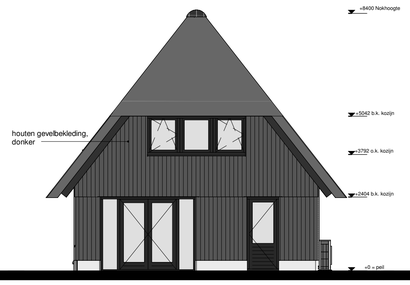

Achtergevel
schaal 1:100

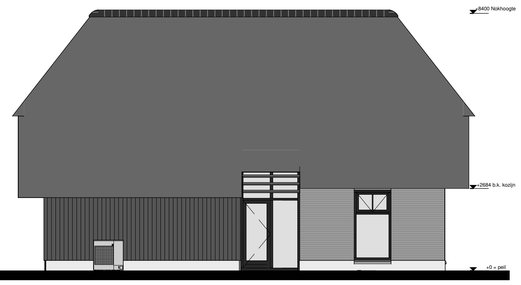

Linkergevel
schaal 1:100

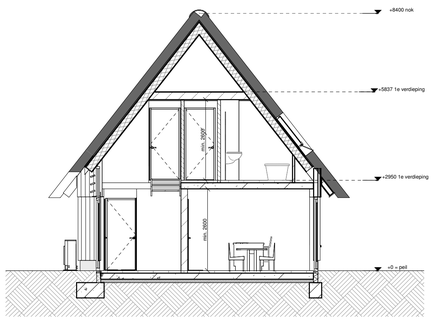

Doorsnede A-A
schaal 1:100

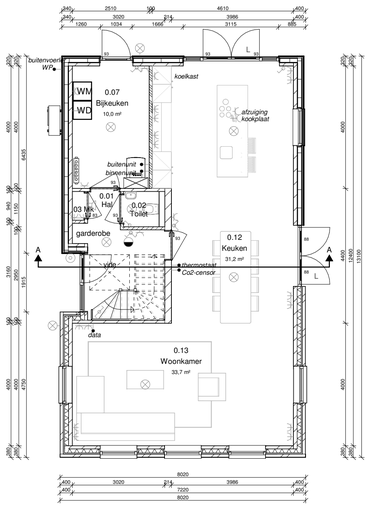

Begane grond
schaal 1:100

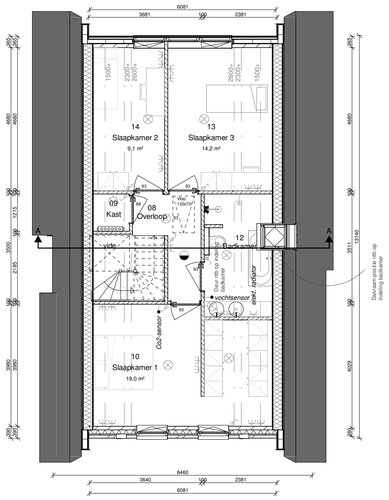

Eerste verdieping
schaal 1:100

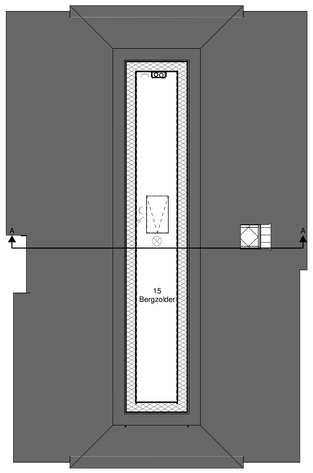

Tweede verdieping
schaal 1:100

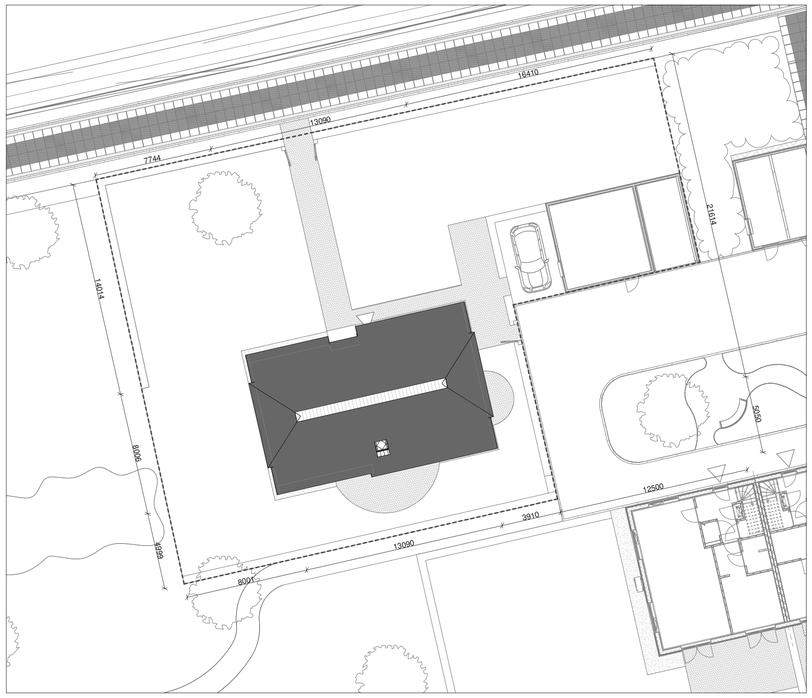

situatie
schaal 1:500

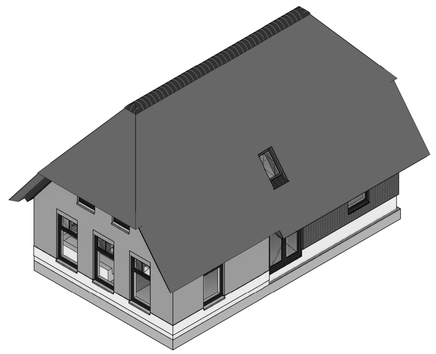

H

Ontwerp:
Footprint: 105m²
NVO: 152m²

Inhoud: 630m³
Goothoogte: 2,5m.
Nokhoogte: 8,4m (+20%)

Aannemer: Lichtenberg BOUWGROEP
Ontwerpbureau: opmaat wonen

Omschrijving:	Locatie:	Opdrachtgever:	Fase:	Datum:
H - Hoofdwoning	Middendijk 11, Nijbroek	OpmaatWonen	Definitief ontwerp	30-10-2025